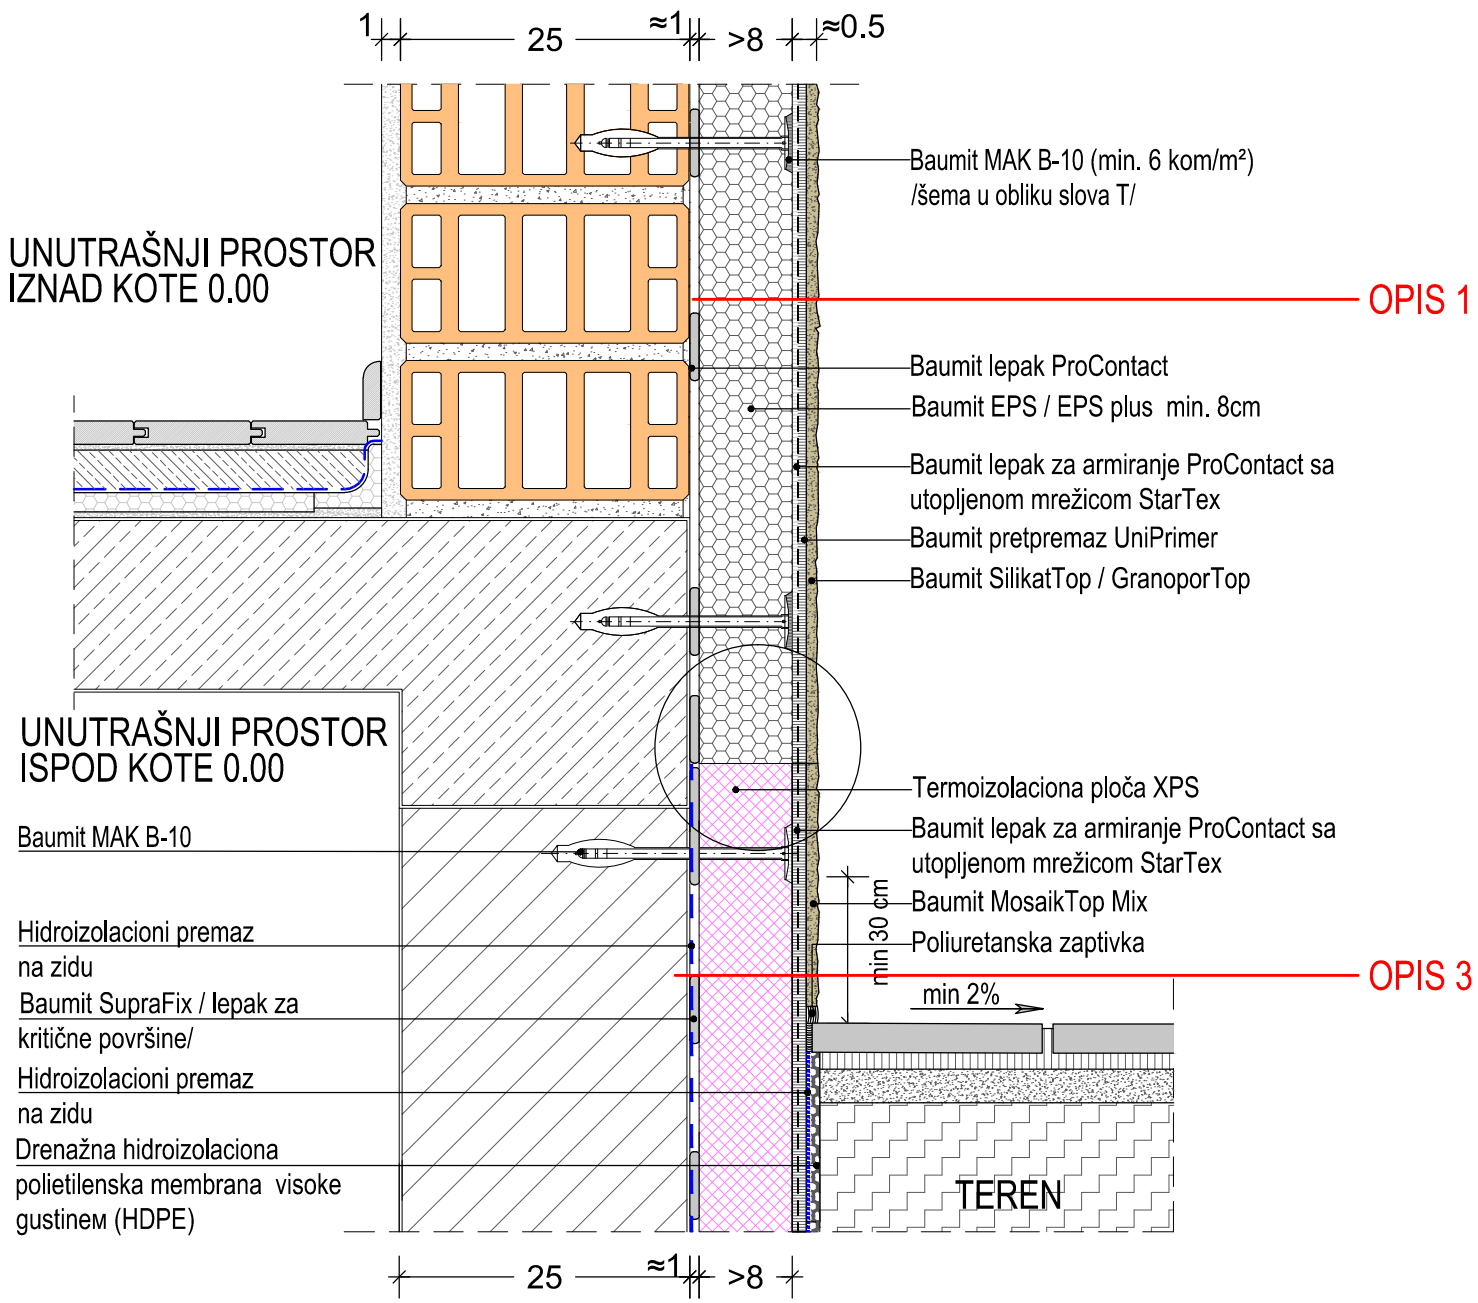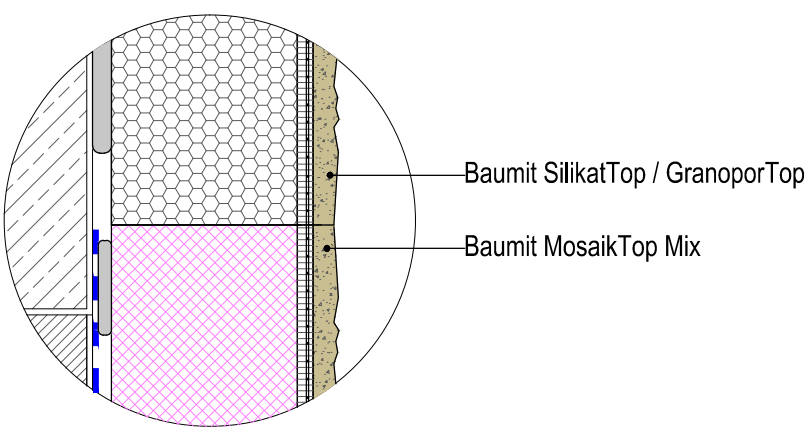DETALJ SOKLE - U RAVNI SA FASADOM