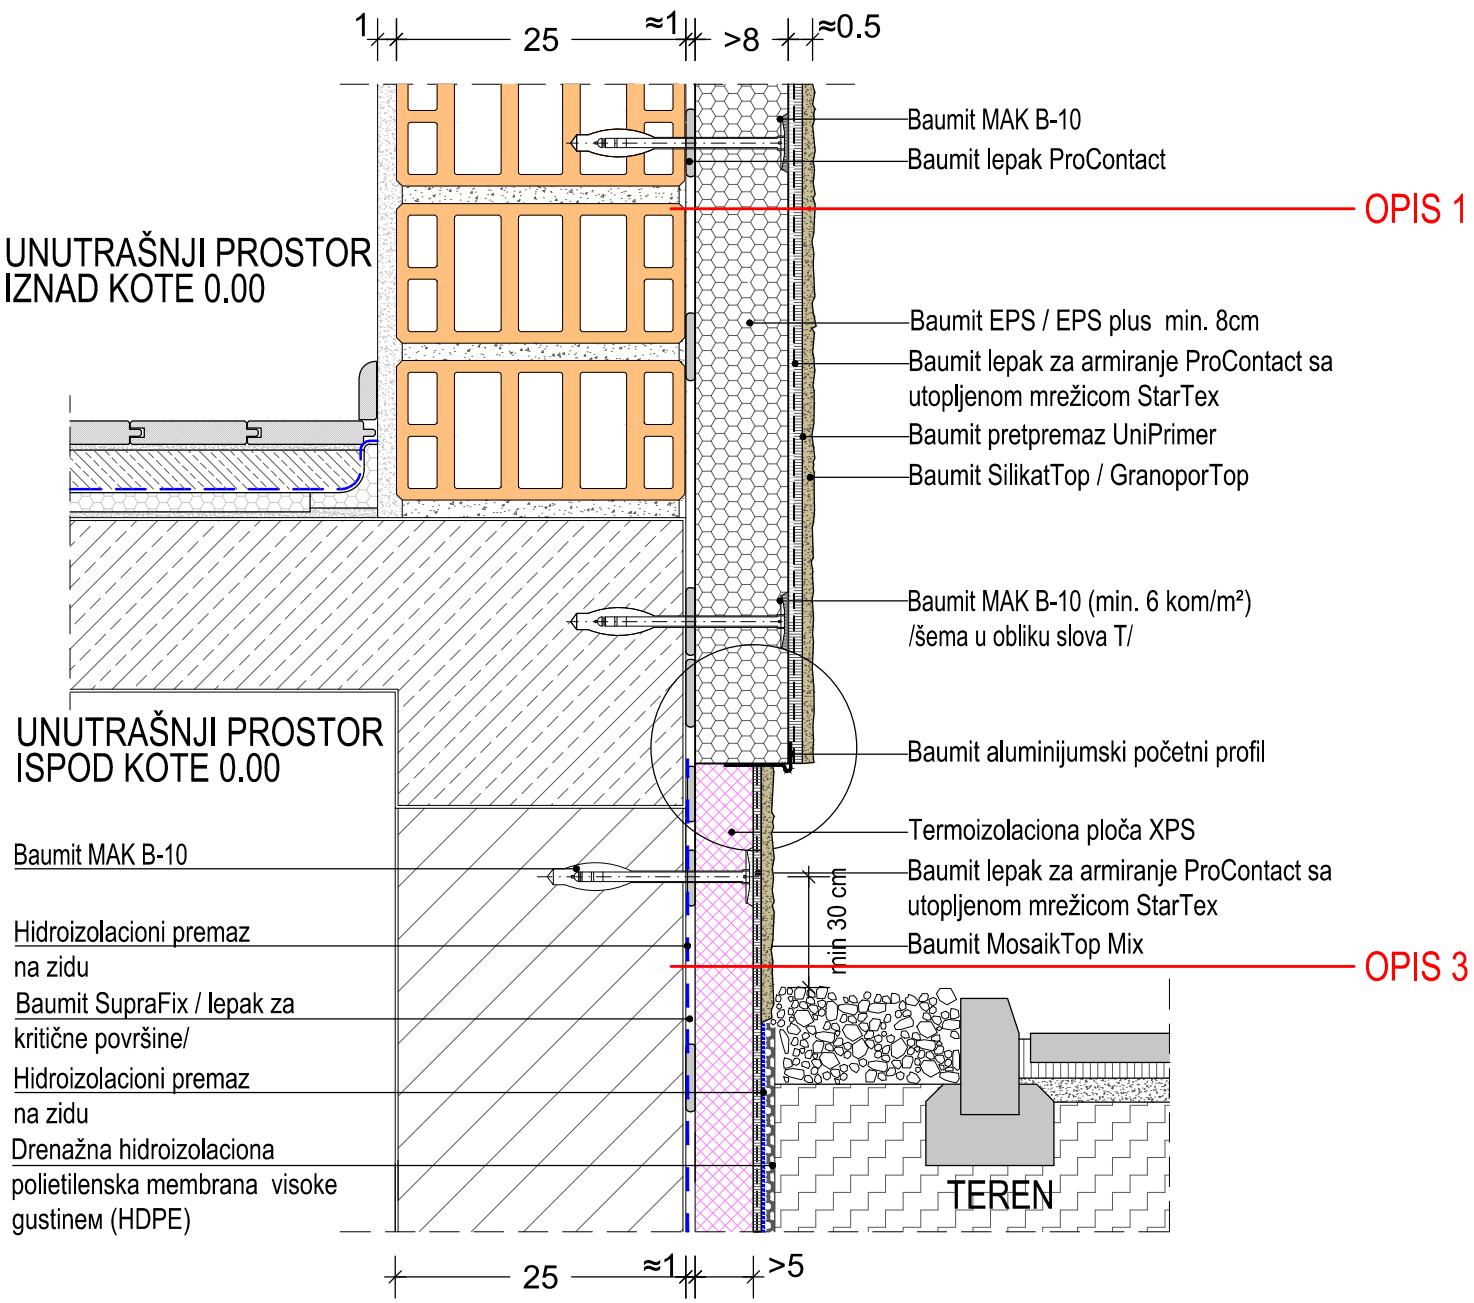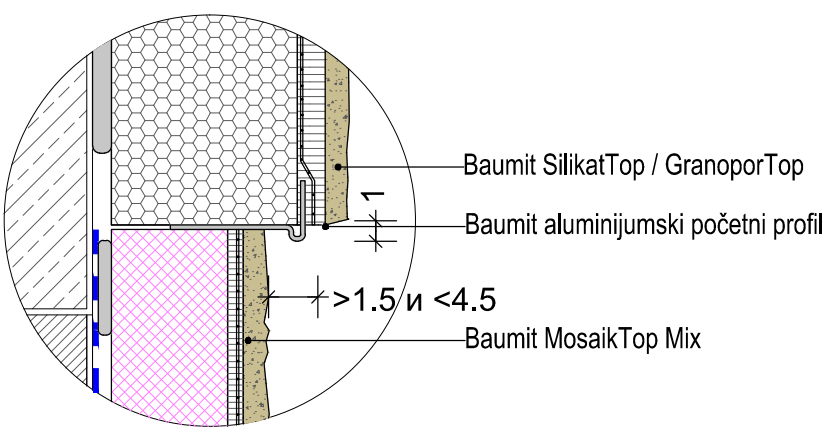DETALJ SOKLE - UVUČENA U ODNOSU NA RAVAN FASADE