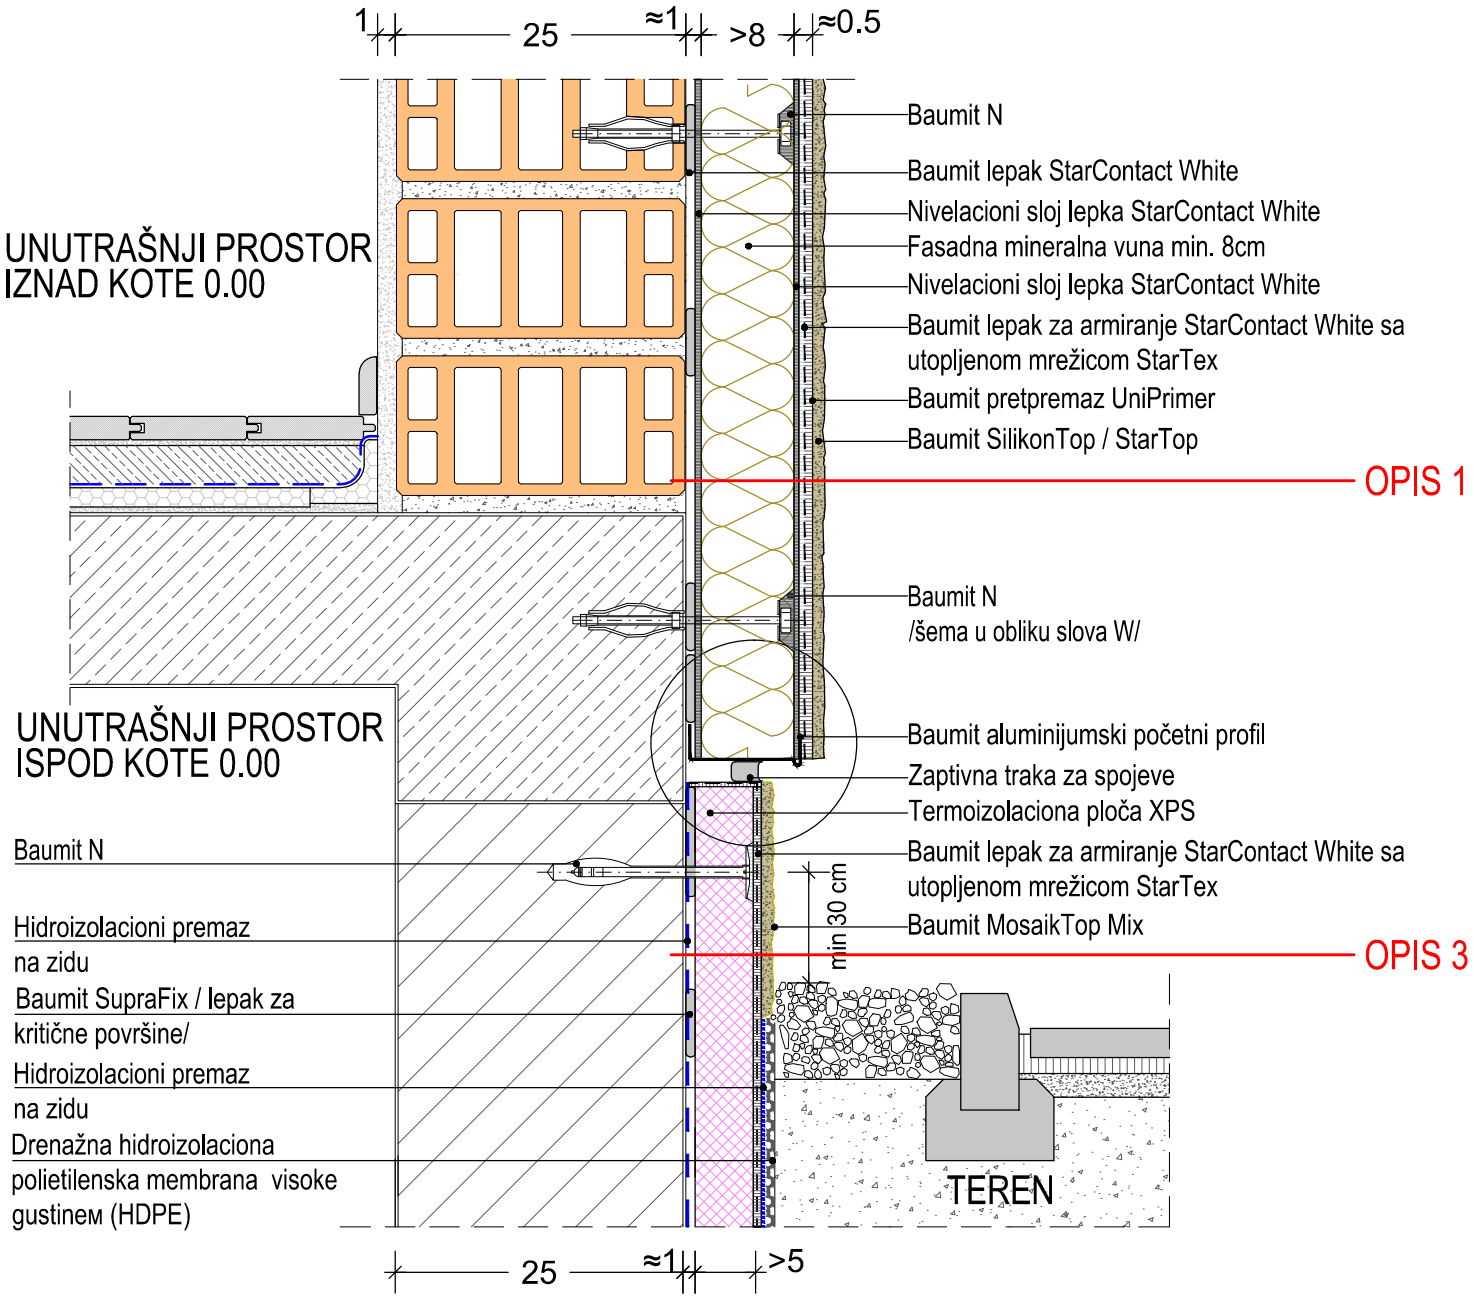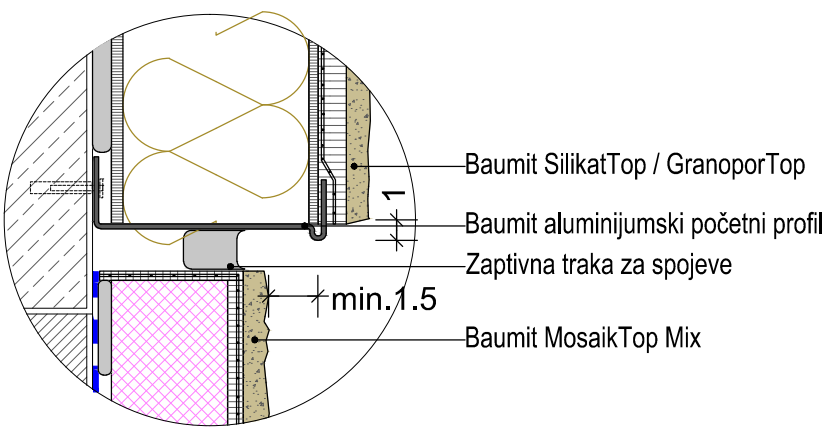DETALJ SOKLE - UVUČENA I DISTANCIRANA U ODNOSU NA RAVAN FASADE