


6.1) Priključak sa uvučenim delovima objekta

© Baunit und bautechnikverlag.de 2012

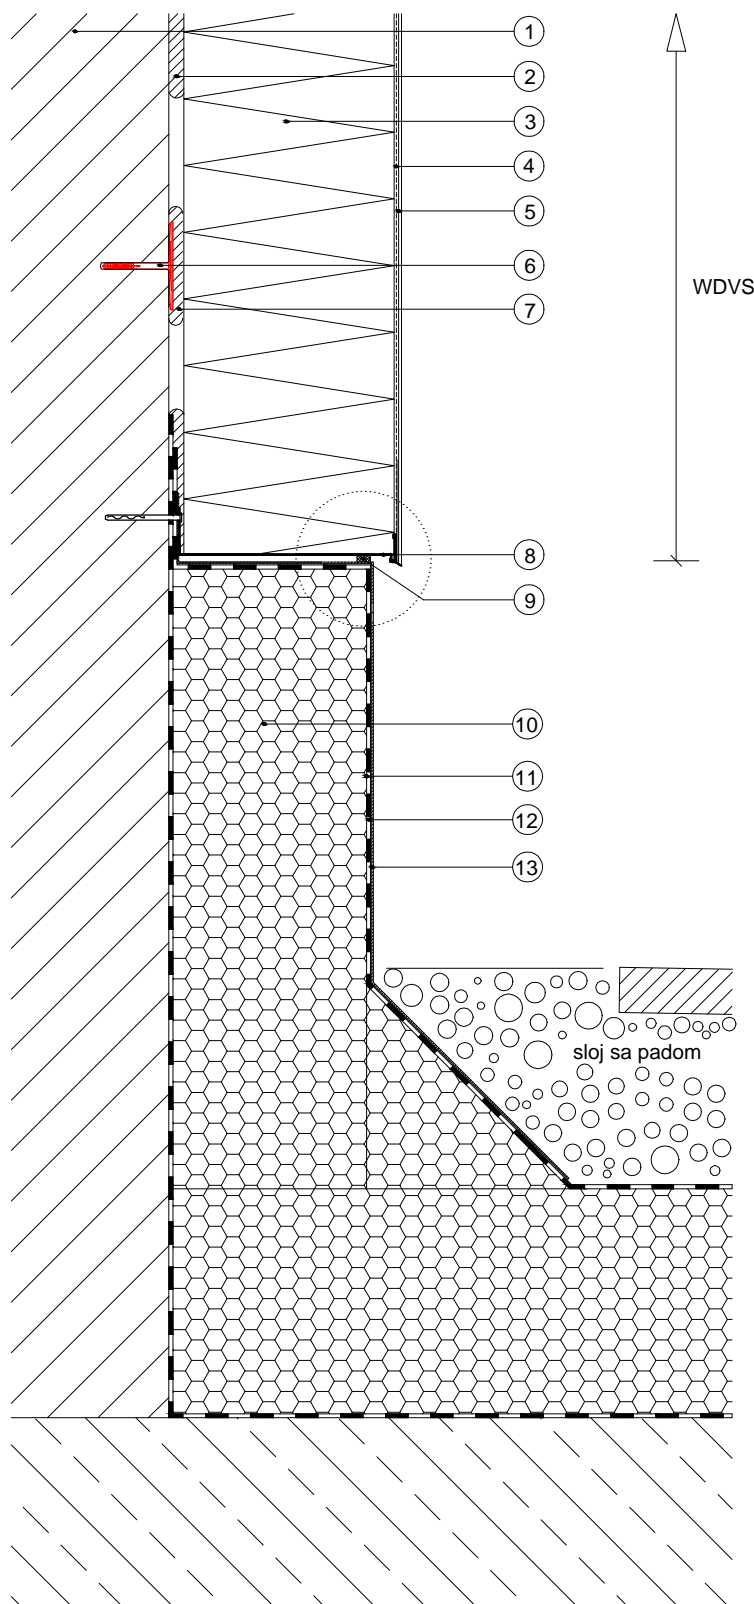

Legenda:

- 1 Zid
- 2 Baunit StarContact
- 3 Baunit FassadenDämmplatten EPS-F
- 4 Baunit StarContactsa
Baunit StarTex
- 5 Baunit SilikonTop sa
Baunit UniPrimer
- 6 Baunit KlebeAnker
- 7 tačke lepka
- 8 Baunit SockelProfil sa
Baunit SockelprofilAufsteckleiste
- 9 Baunit FugenDichtband
- 10 Postojeća izolacija
- 11 Baunit KlebeSpachtel sa
Baunit StarTex
- 12 Baunit DichtungSchlämme
- 13 Baunit SilikonTop sa
Baunit UniPrimer

Detalj

