


DETALJ STREHE

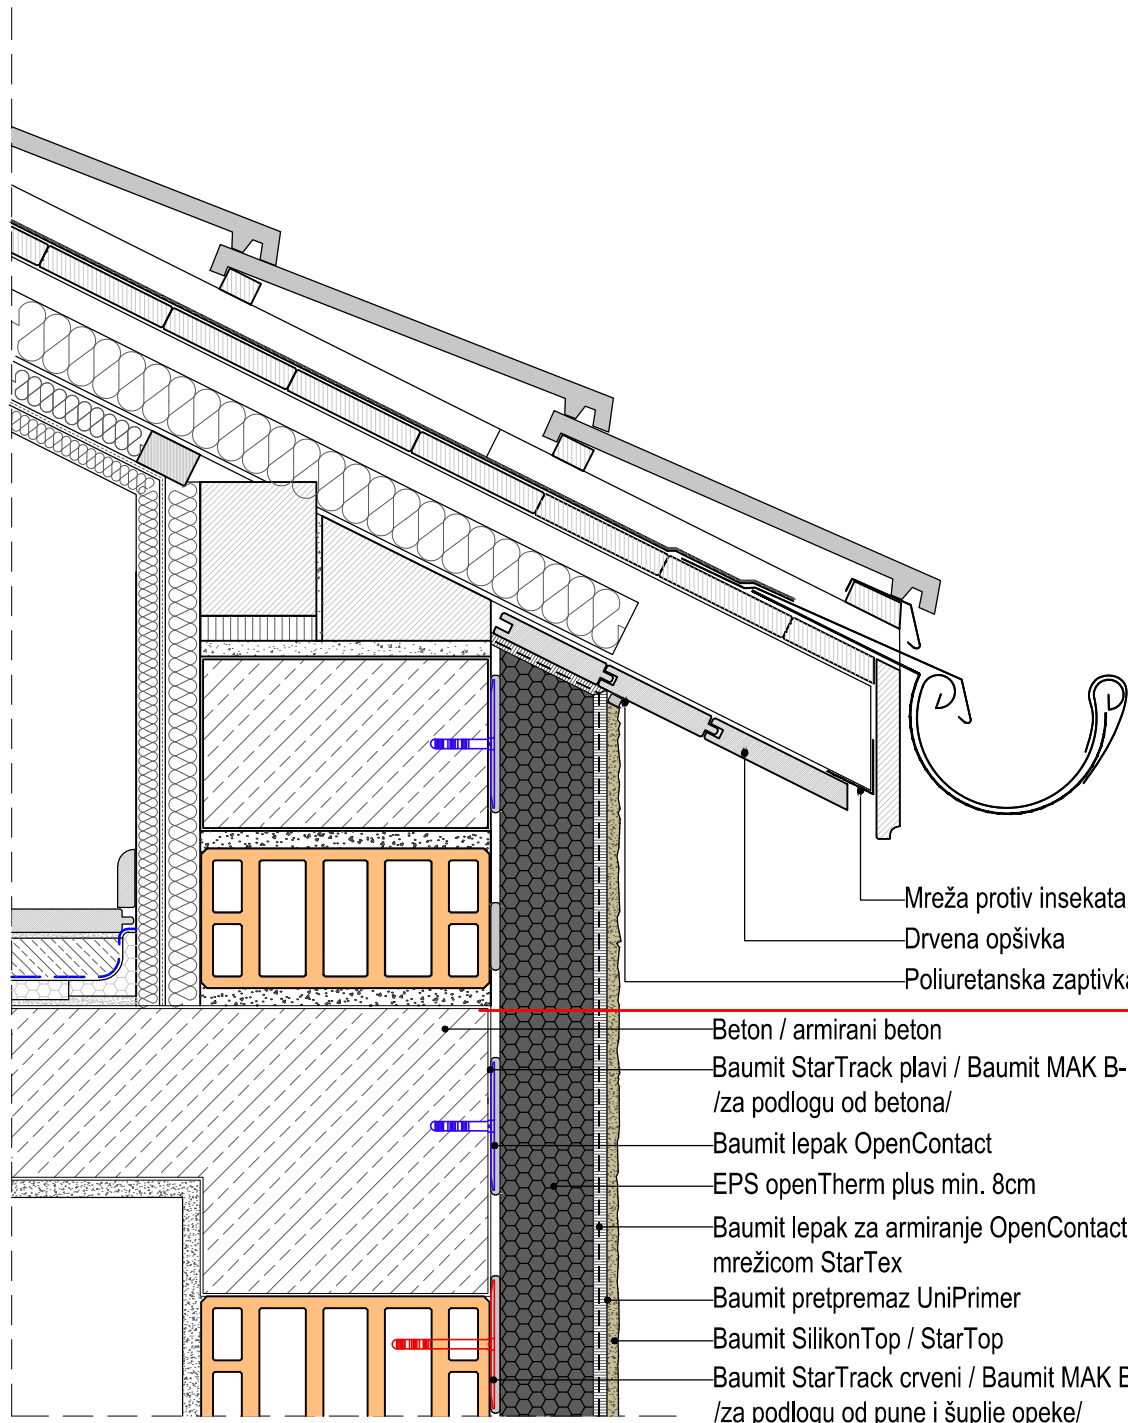

Mreža protiv insekata
 Drvena opšivka
 Poliuretanska zaptivka

OPIS 1

- Beton / armirani beton
- Baumit StarTrack plavi / Baumit MAK B-10 / za podlogu od betona/
- Baumit lepak OpenContact
- EPS openTherm plus min. 8cm
- Baumit lepak za armiranje OpenContact sa utopljenom mrežicom StarTex
- Baumit pretpremaz UniPrimer
- Baumit SilikonTop / StarTop
- Baumit StarTrack crveni / Baumit MAK B-10 / za podlogu od pune i šuplje opeke/

1 25 ≈1 ≥8 ≈0.5

*Pričvrsnice Baumit StarTrack predstavljaju inovativno alternativno pričvršćivanje u odnosu na klasično tiplovanje. Omogućuju dodatno mehaničko pričvršćivanje bez probijanja toplotne izolacije i stvaranja toplotnih mostova. Mogu se koristiti u fasadnim sistemima Baumit Star EPS i Baumit open na svim nosivim podlogama na kojima je potrebno tiplovanje. Umesto StarTrack tiplova mogu se koristiti tiplovi sa plastičnim klinom koji se postavljaju po šemi proizvođača.